


Anlage zur Urkunde vom 07. Februar 2001, UR.Nr. 266/2001  
des Notars Dr. Karl Heinz Kiesgen in Hennef (Sieg):

*Karl Heinz Kiesgen*

FREI FINANZIERTER WOHNUNGSBAU IN HENNEF

FRANKFURTER STRASSE 42 a +

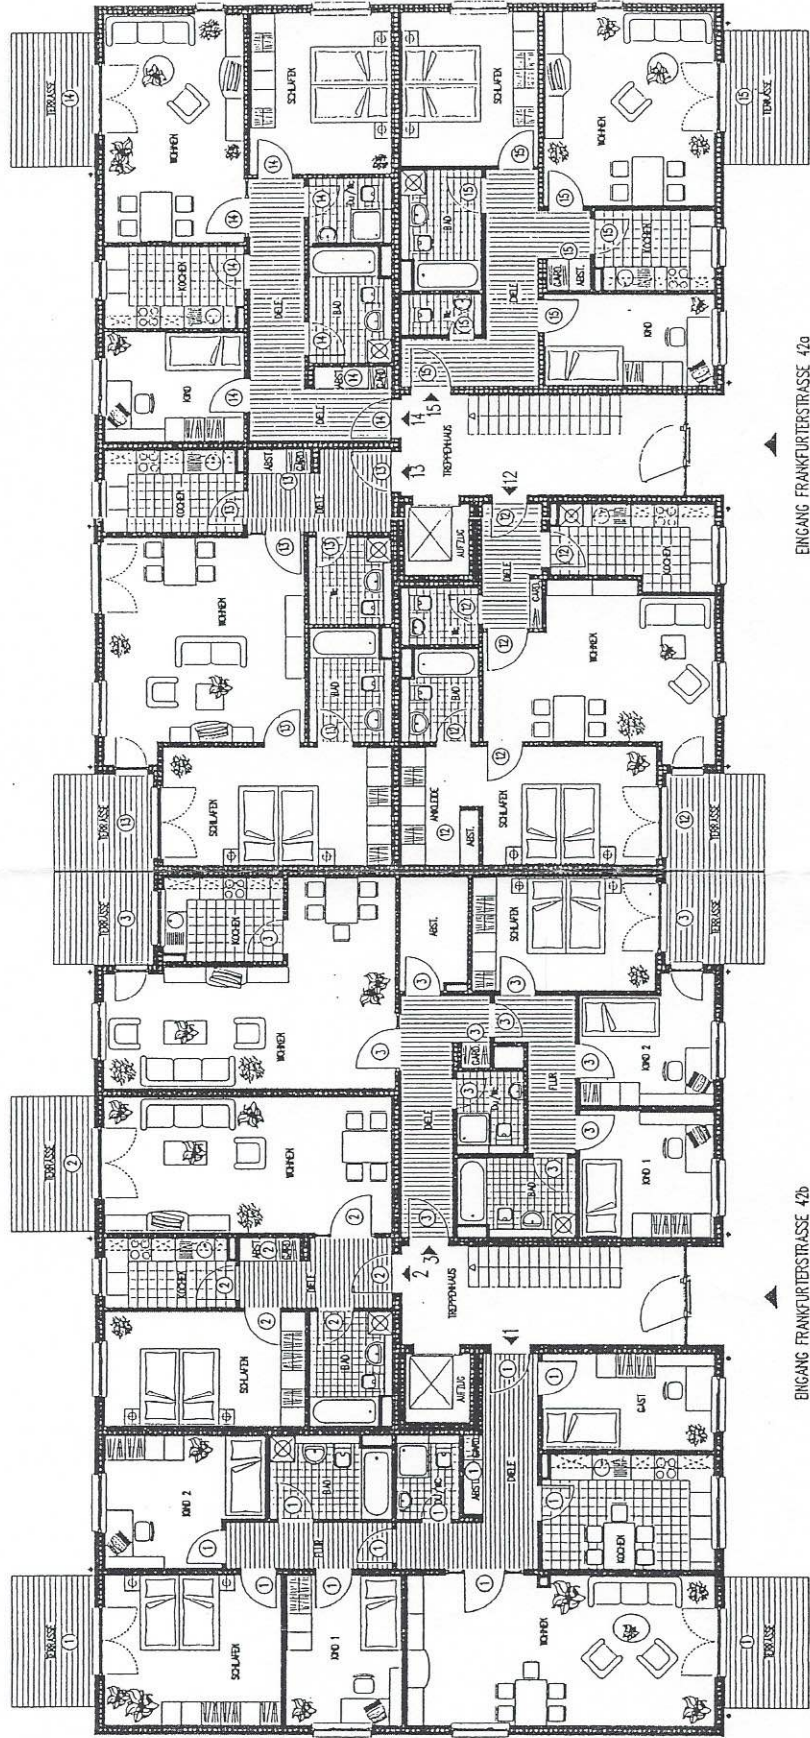

EINGANG FRANKFURTERSTRASSE 42b

EINGANG FRANKFURTERSTRASSE 42a


GRUNDRISS ERDGESCHOSS







FREI FINANZierter WOHNUNGSBAU in HENNEF FRANKFURTER STRASSE 42 a

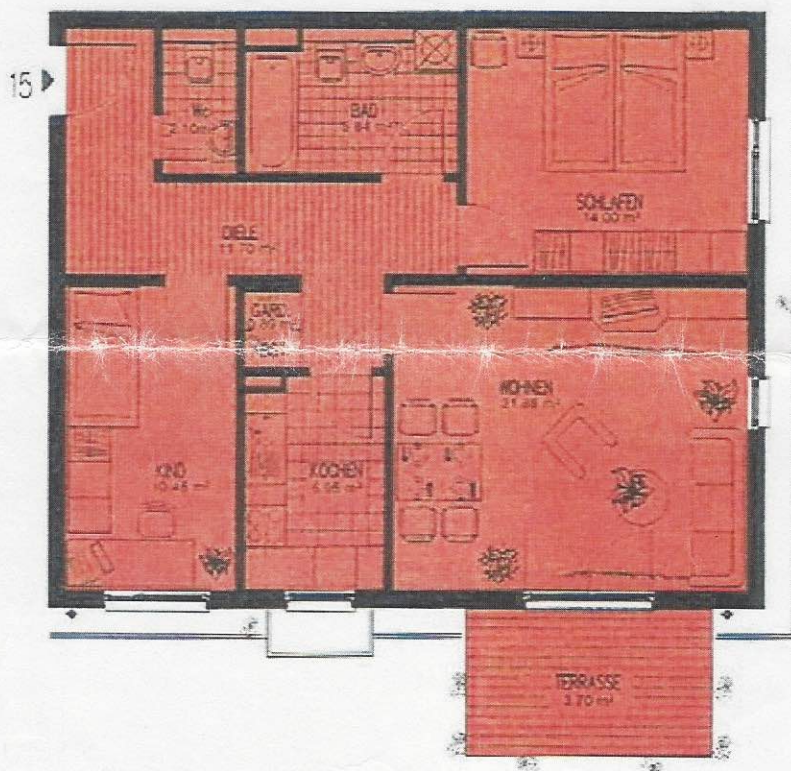

GRUNDRISS WOHNUNG 15 ERDGESCHOSS 76.54 m<sup>2</sup> M 1:100